




# 施設見取り図

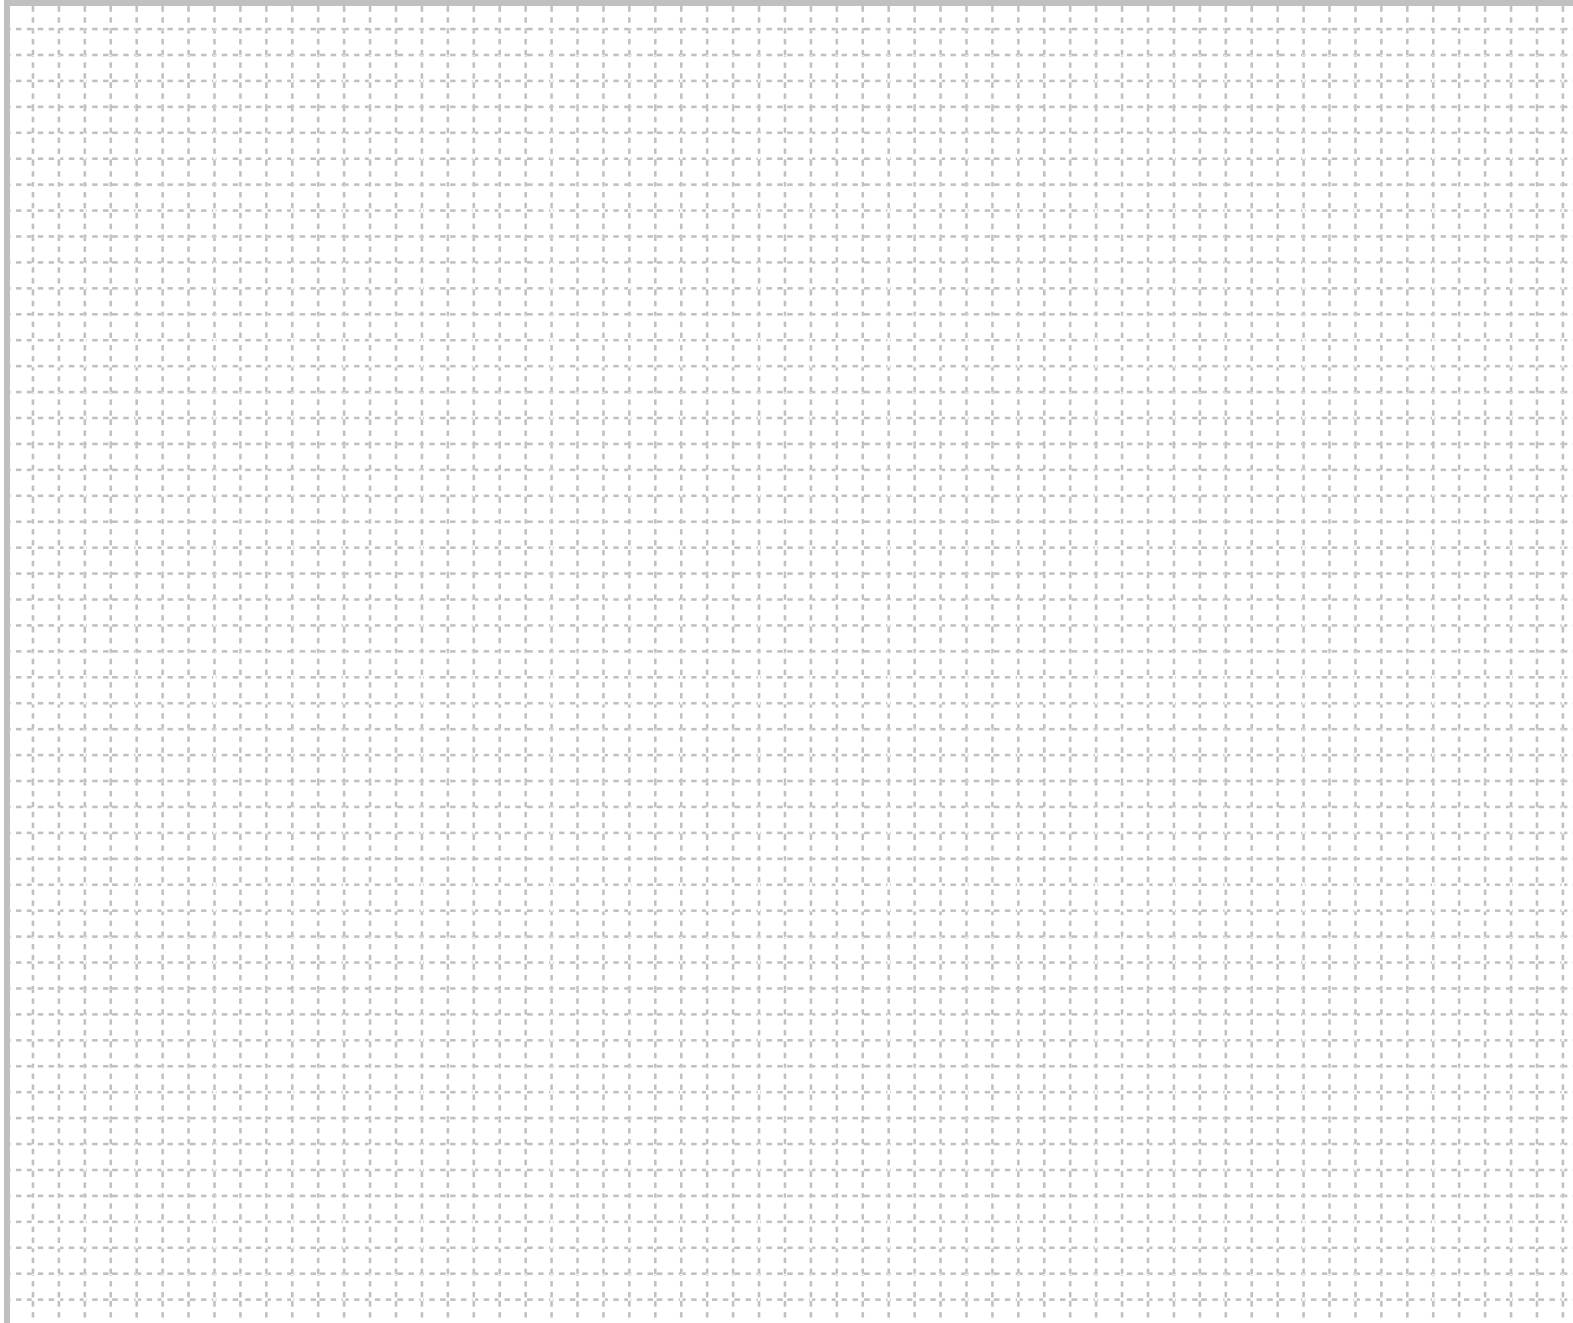

## 営業場所付近見取り図

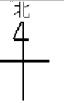

営業設備の平面図及配置図(記載例)

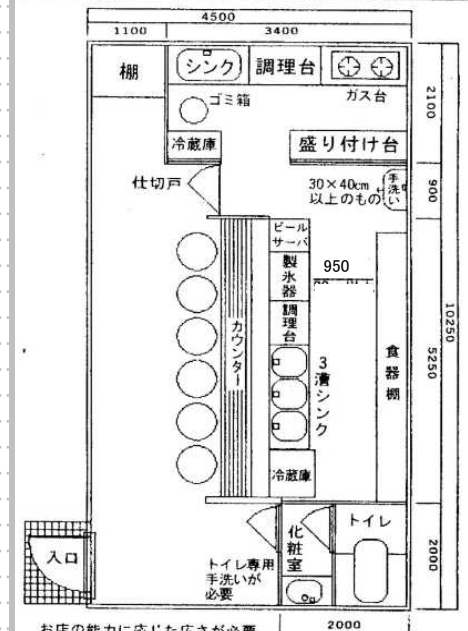

お店の能力に応じた広さが必要。  
 業種に応じてこれ以外の設備を要求される場合があります。  
 手洗いには消毒石けんを必ず添付して下さい。