



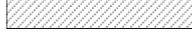

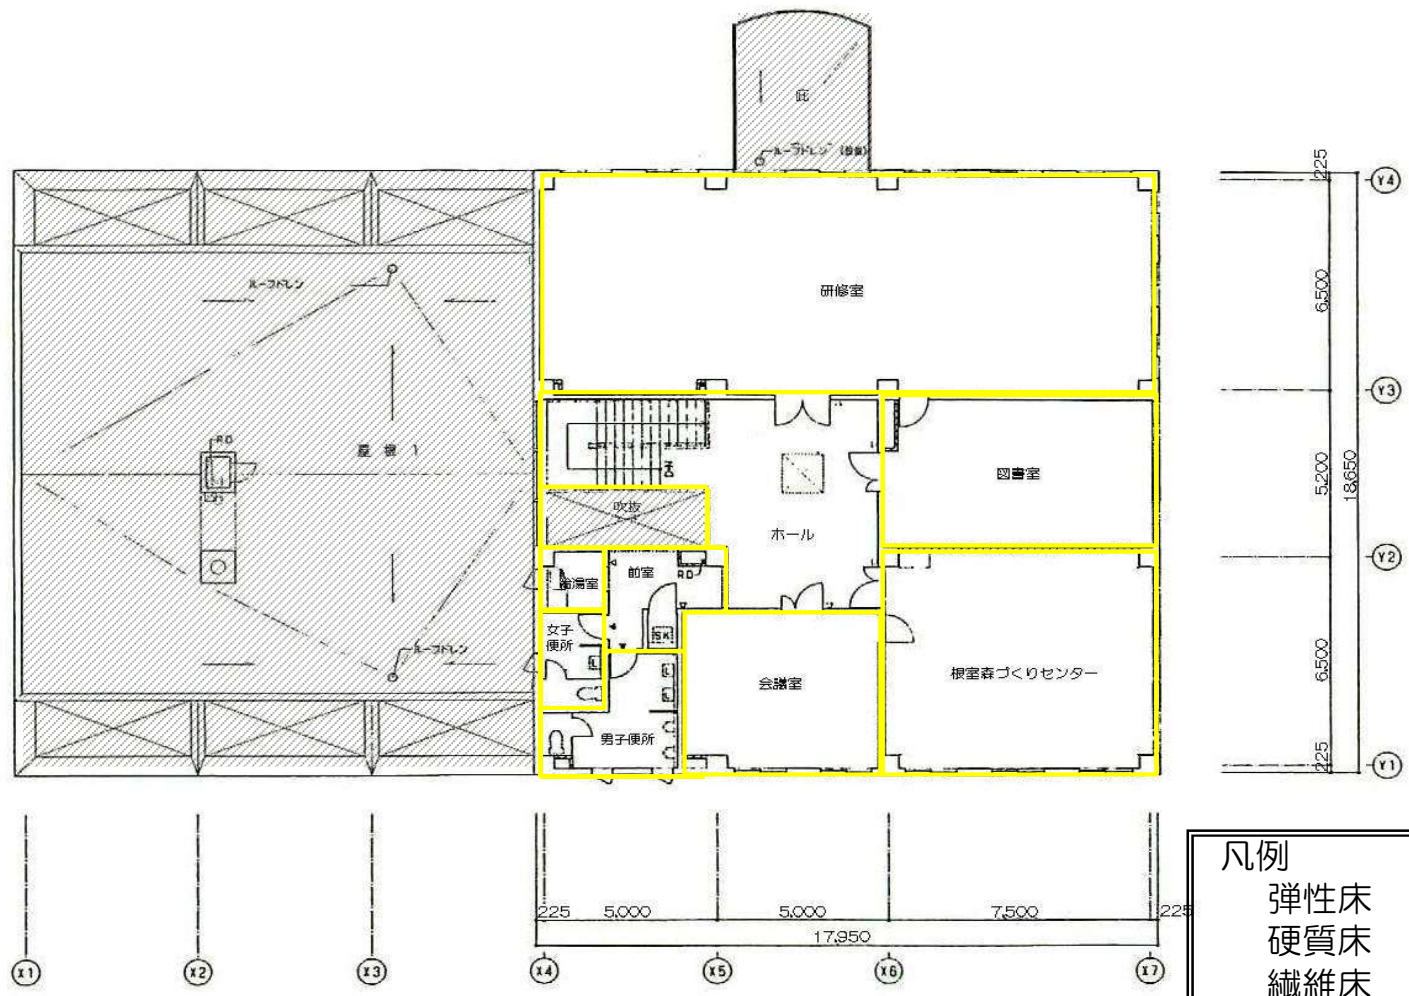


別海合同庁舎 1階  
別海町別海緑町38番地5

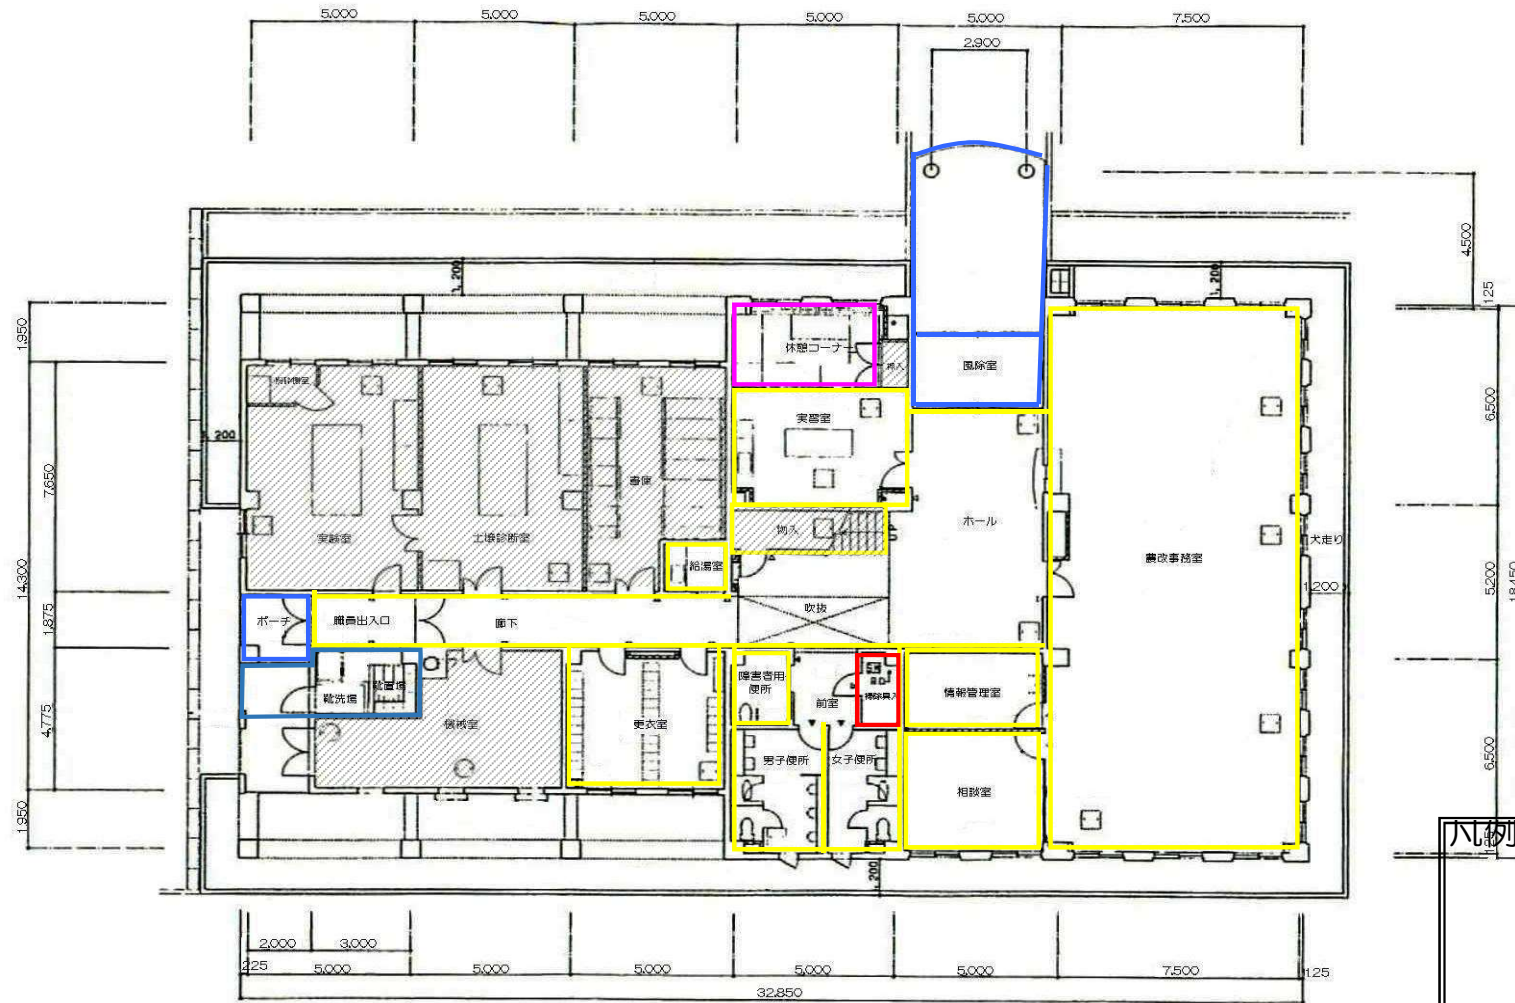

弹性床	
硬質床	
繊維床	
清掃除外箇所	
清掃用具入	

別海合同庁舎 2階  
 別海町別海緑町38番地5



凡例	
弾性床	
硬質床	
繊維床	
清掃除外箇所	