チェーン柵　N = 27スパン

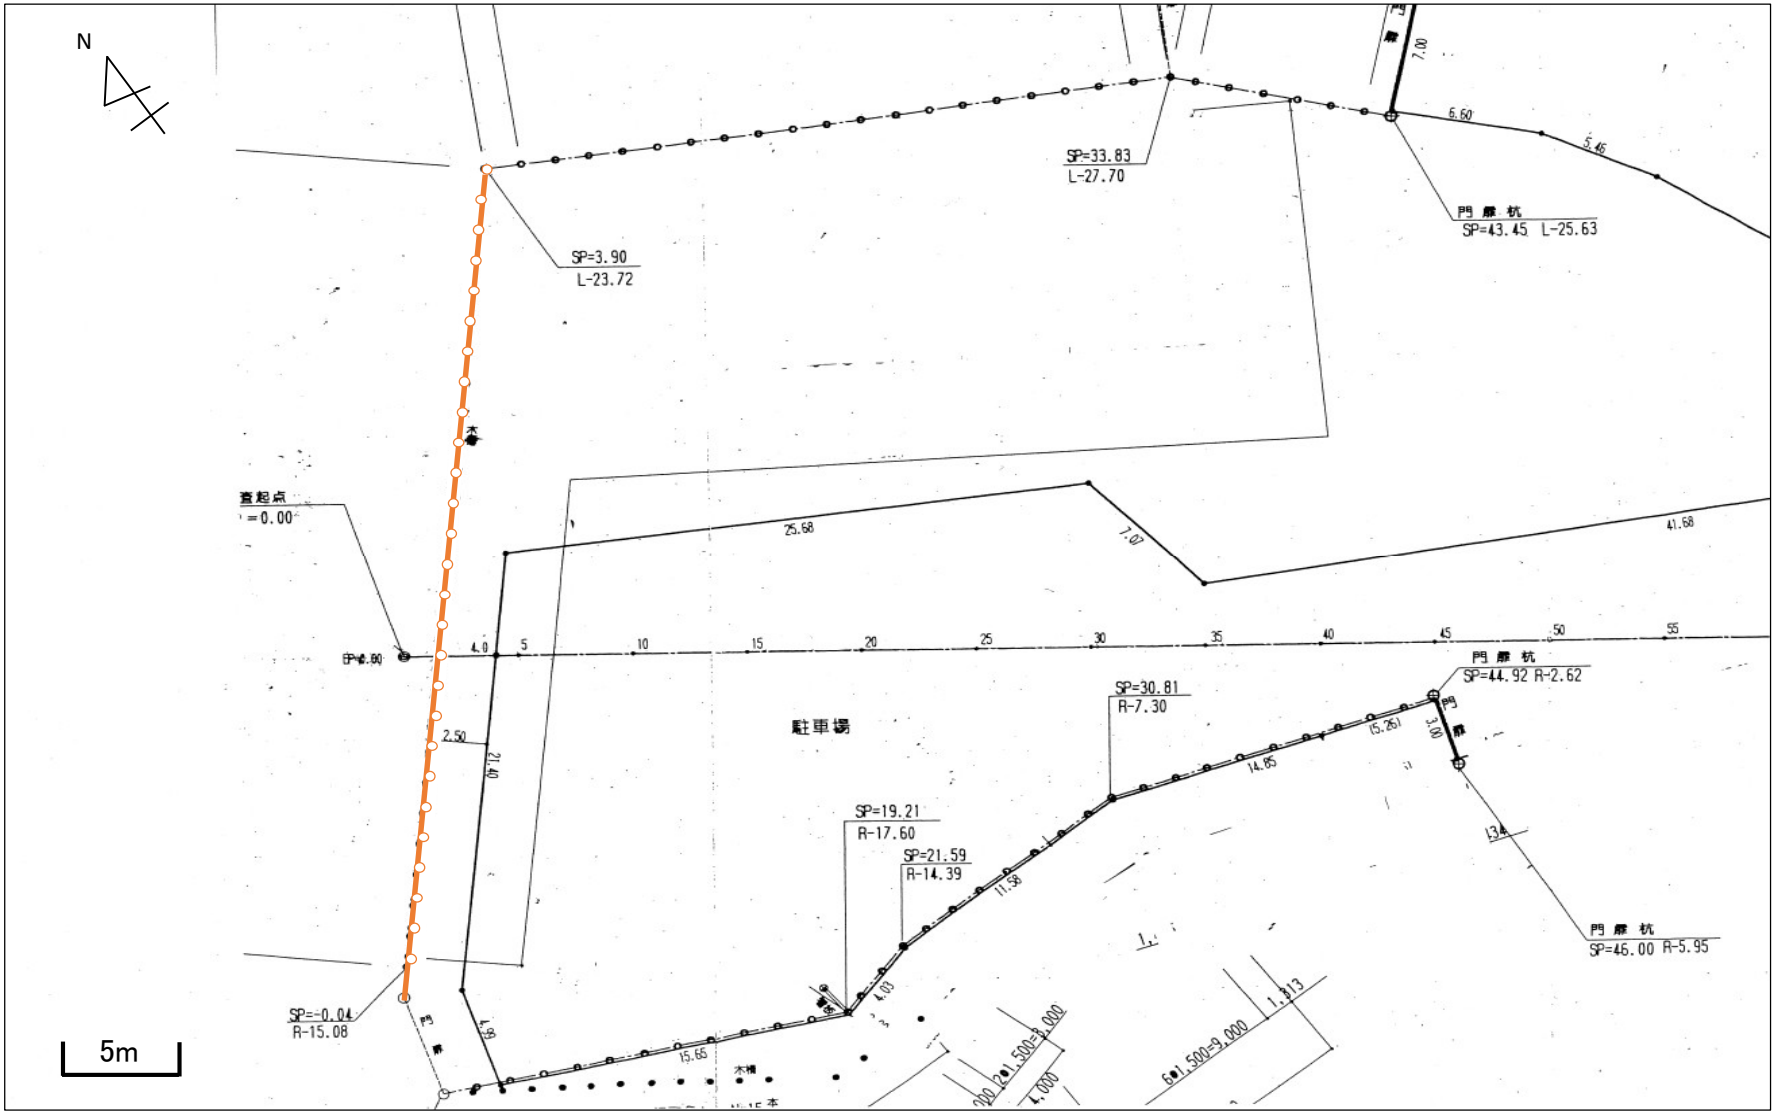

侵入防止柵参考図③（チェーン）

S=1:30

平　面　図

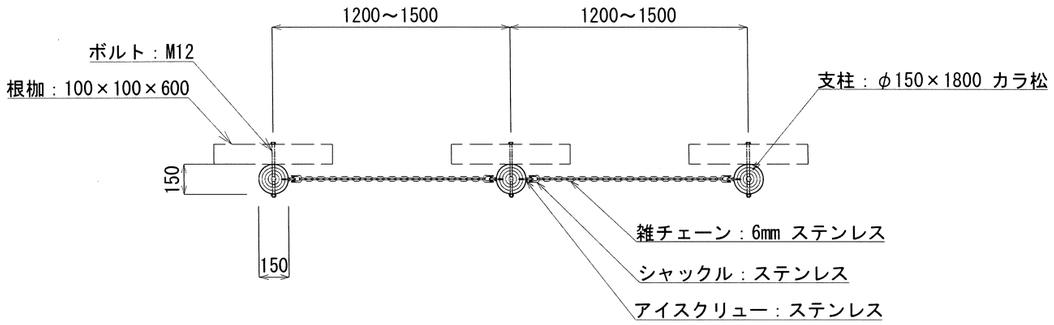

正　面　図

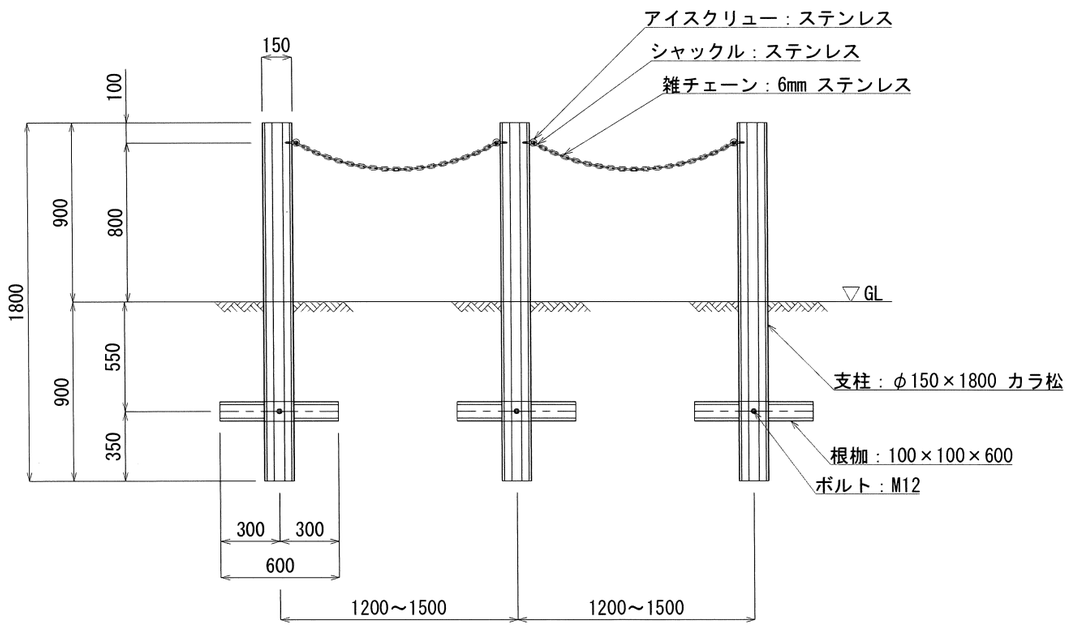

断　面　図

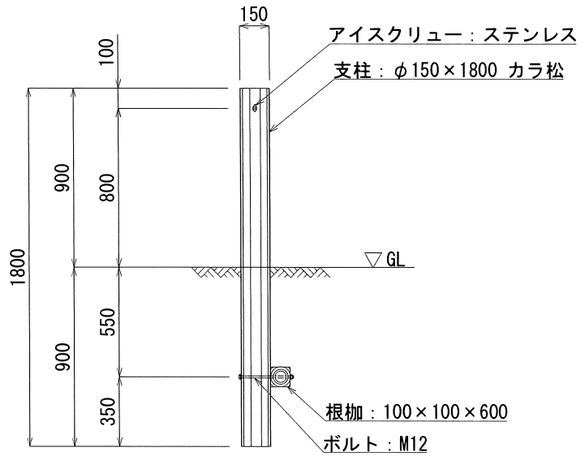

特記事項

- 木材はカラマツ材を使用する。
- 木材は薬剤注入に適するように天然又は人工乾燥処理を行う。
- 丸太材は旋盤加工とし、背割り加工処理とする。
- 木材見え掛け部は面取り加工とする。
- 木材はすべて加工後、（JIS K 1570）木材保存剤を加圧注入処理する。
- 加圧注入方法はJIS A 9002に準ずる。
- 製品はAQ屋外用1種認証工場にて防腐加圧注入を行う。
- 木材の表面は撥水性木材保護塗装仕上げとする。
- ボルトは溶融亜鉛メッキとする。
- 製品は（一社）日本公園施設業協会加入の生産物賠償責任保険付とする。

訂正		備考		受領印		工事番号	工事名	図面名	侵入防止柵参考図③（チェーン）	札幌斉藤木材株式会社	検図	担当	製図	図面番号
							春国岱周辺整備工事	日付	縮尺 A3：1/30			板垣	兼近	